MAISON DU PARC NATIONAL ET DE LA VALLÉE

DOSSIER TECHNIQUE

MAISON DU PARC NATIONAL ET DE LA VALLÉE

RÉGISSEUR

Bastien SALLABERRY

0676844538

frenchtoy6.5@gmail.com

ADMINISTRATION

24, Place Saint Clément
65120 LUZ SAINT SAUVEUR

https://www.maisondelavallee.org
05 62 92 38 38

ACCÈS DÉCORS

Stationnement réservé théâtre
Quai de déchargement
Porte arrière scène 2,10m x 1,70m

SCÈNE

Hauteur scène	0,80m
Ouverture au cadre	8,80m
Profondeur	6,50m
Largeur mur à mur	6m/10m
Hauteur sous grill AV	6,50m
Hauteur sous grill AR	5,80m
Hauteur perches latérales	4,50m
Distance nez de scène/Perche face	8m
Hauteur perche face / Scène	5m

Murs de scène noirs
Possibilité de condamner l'accès loge par un plancher

Grill résille fixe

Charge maximum grill	720kg
Charge maximum par perche	25kg/m
Charge maximum ponctuelle par perche	60kg

Rideau de fond noir à ouverture centrale
Commande manuelle à jardin

8 X Pendrillons velour noir	6,50m x 1,20m
Ecran de cinéma sur enrouleur électrique	6m x 4,5m

Commande manuelle à cour
Tapis de danse noirs ARLEQUIN

LOGE

Située sous la scène, équipée de miroirs et lavabo
Loge de 4 places
Toilette
Accés au plateau à jardin par un escalier en colimaçon

MATÉRIEL au 27/02/2019

PUPITRE

ZERO 88 JESTER 24/48

GRADATEURS

2 X RVE 12 X 2 KW

PROJECTEURS

9 X PC STARWAY 1 KW
5 X DÉCOUPES ETC 750W Source Four Zoom 15°/30°
5 X DÉCOUPES ETC 575W Junior Zoom 25°/50°
6 X PAR 64
2 X HORIZIODES ADB ACP 1001 1KW
6 X PAR LED OXO COLOR ZOOM 180

PIEDS PROJECTEURS

2 X ALU TECH 400 4M/80KG

VIDÉO

1 X ACER U5313W WXGA 3100 lm ratio 0.35:1

SON

1 X CONSOLE NUMÉRIQUE ALLEN & HEAT GLD 80 + rack de scène 24 entrées / 12 sorties
1 X CONSOLE ANALOGIQUE SOUNDCRAFT SPIRIT FX8
4 X L.ACCOUSTIC XT12
2 X L.ACCOUSTIC SUB SB18
4 X NEXO PS8

2 X AMPLI L.ACCOUSTIC LA4X
1 X AMPLI ELECTROVOICE Q66 + processeur NEXO PS8TD
3 X SHURE SM 58
3 X SHURE SM 57
1 X SHURE BETA 52

3 X AKG C535 EB
2 X AKG D330 BT
1 X AUDIOTECHNICA 4041
2 X SHURE HF ULXP4 + 2 BETA58 + 2 ULX1 + 2 DPA serres-tête cardio
4088 + 2 DPA cardio cravattes 4080
1 X BOITIERS DIRECTS HOSA DIB 307 actifs

1 X LECTEUR CD NUMARK CDMIX

ISOMETRIE

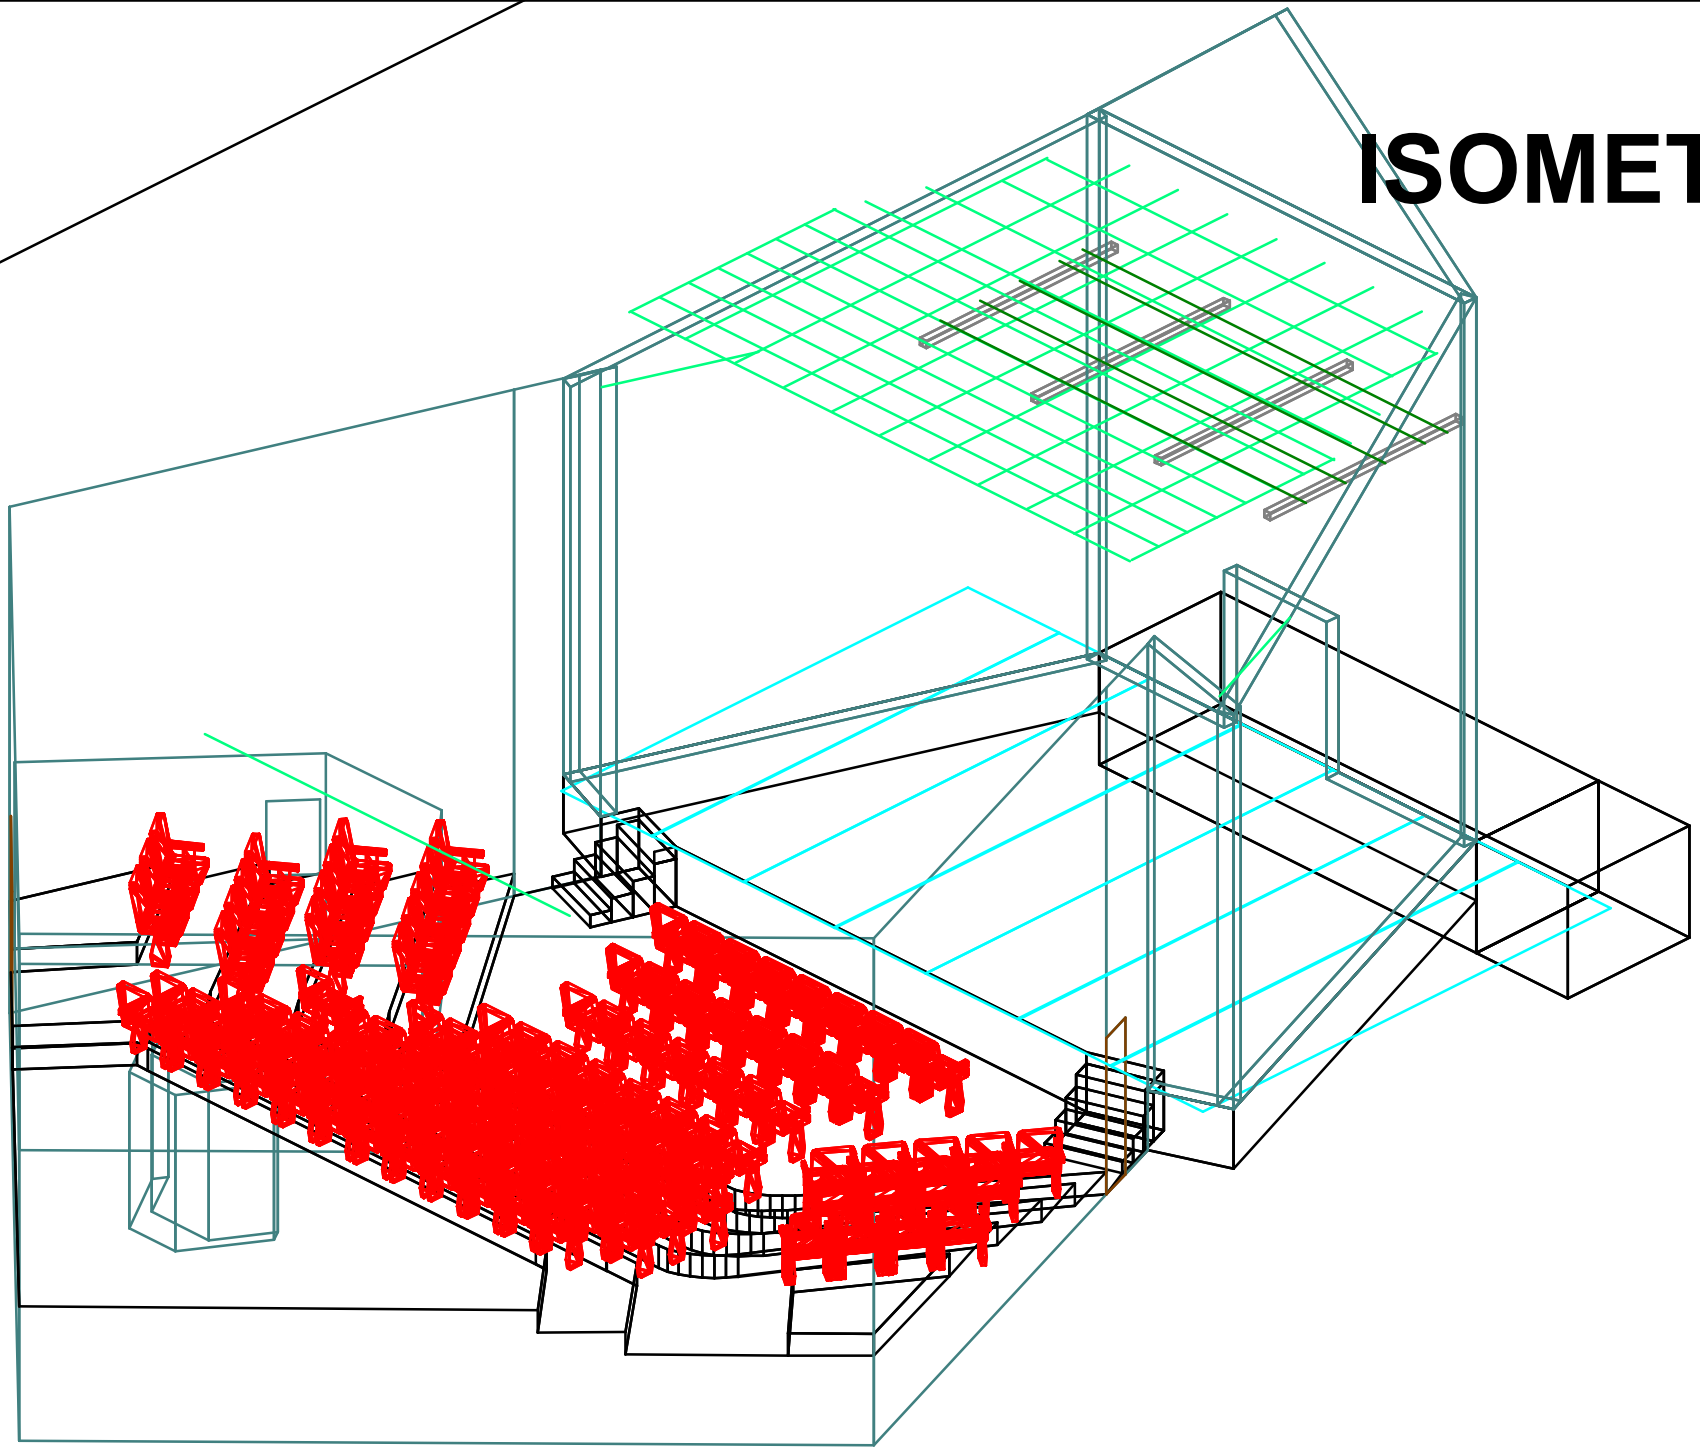

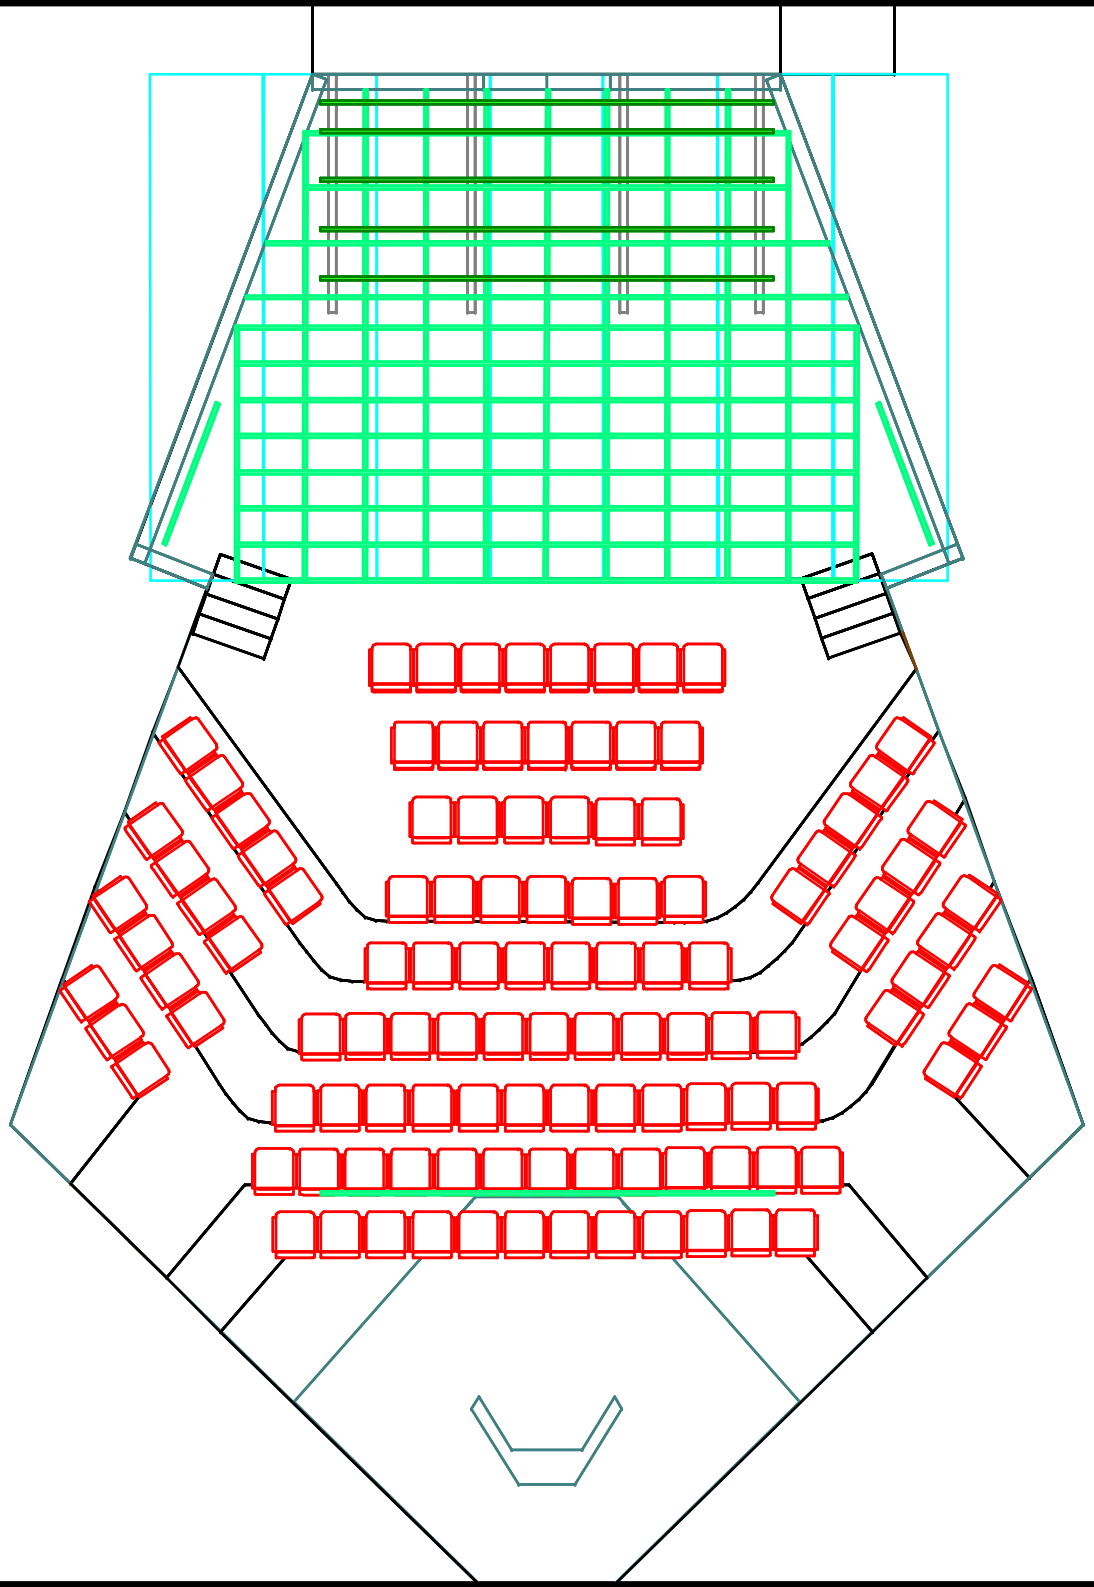

ECH 1/100è

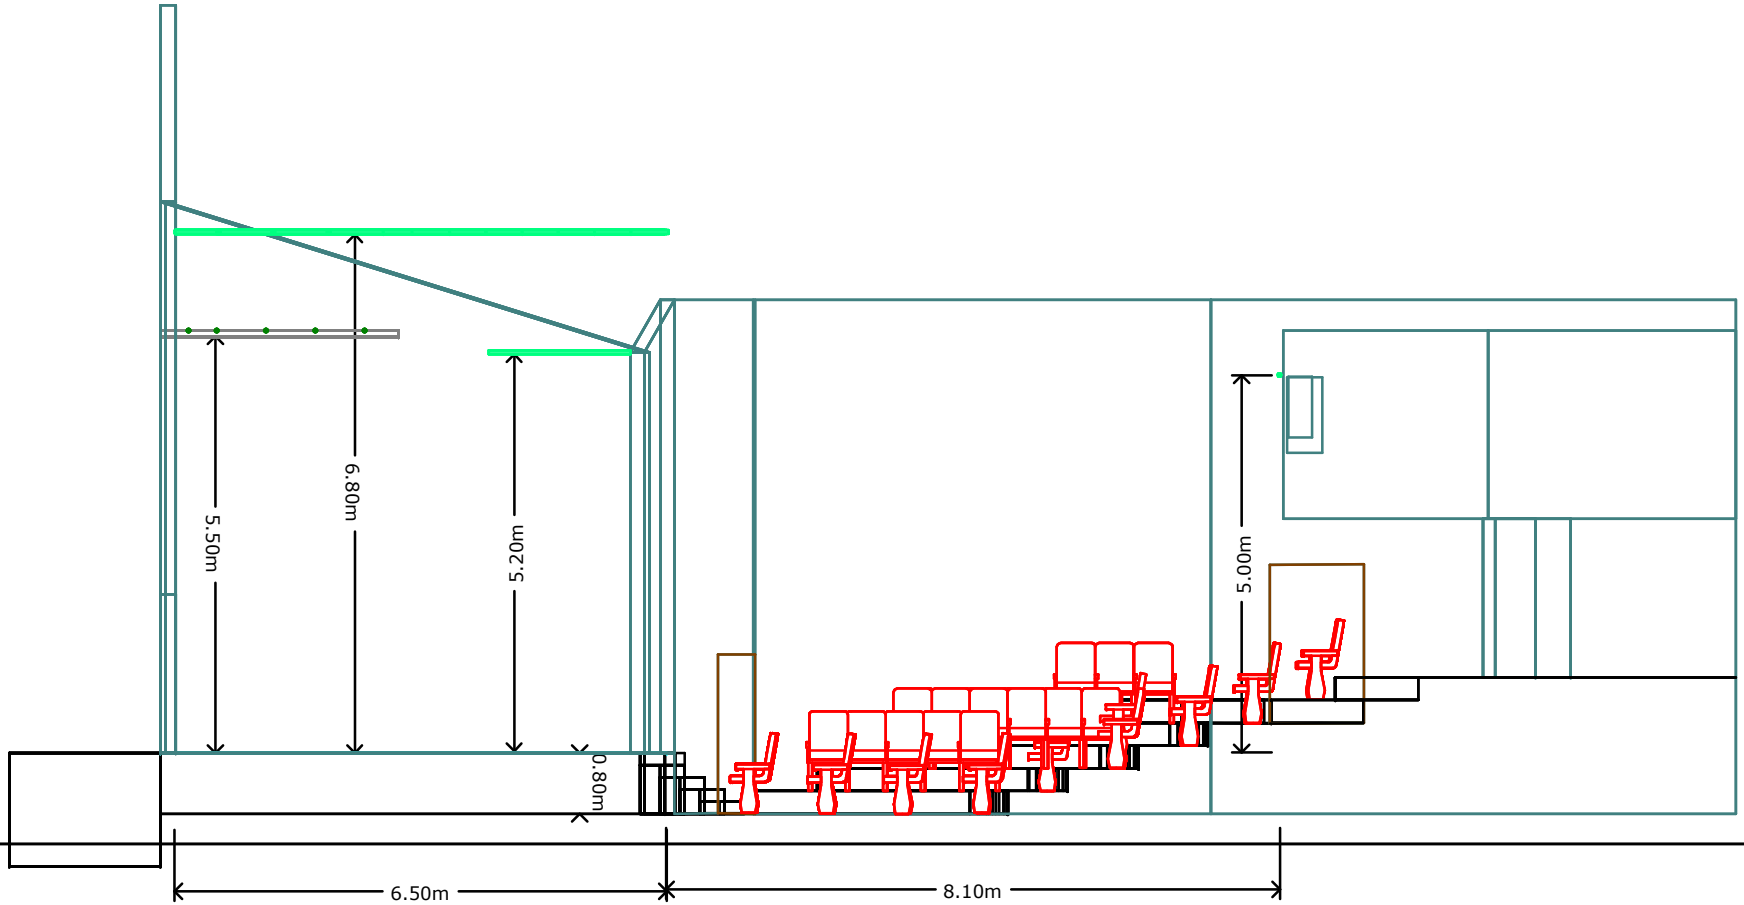

ECH 1/100è

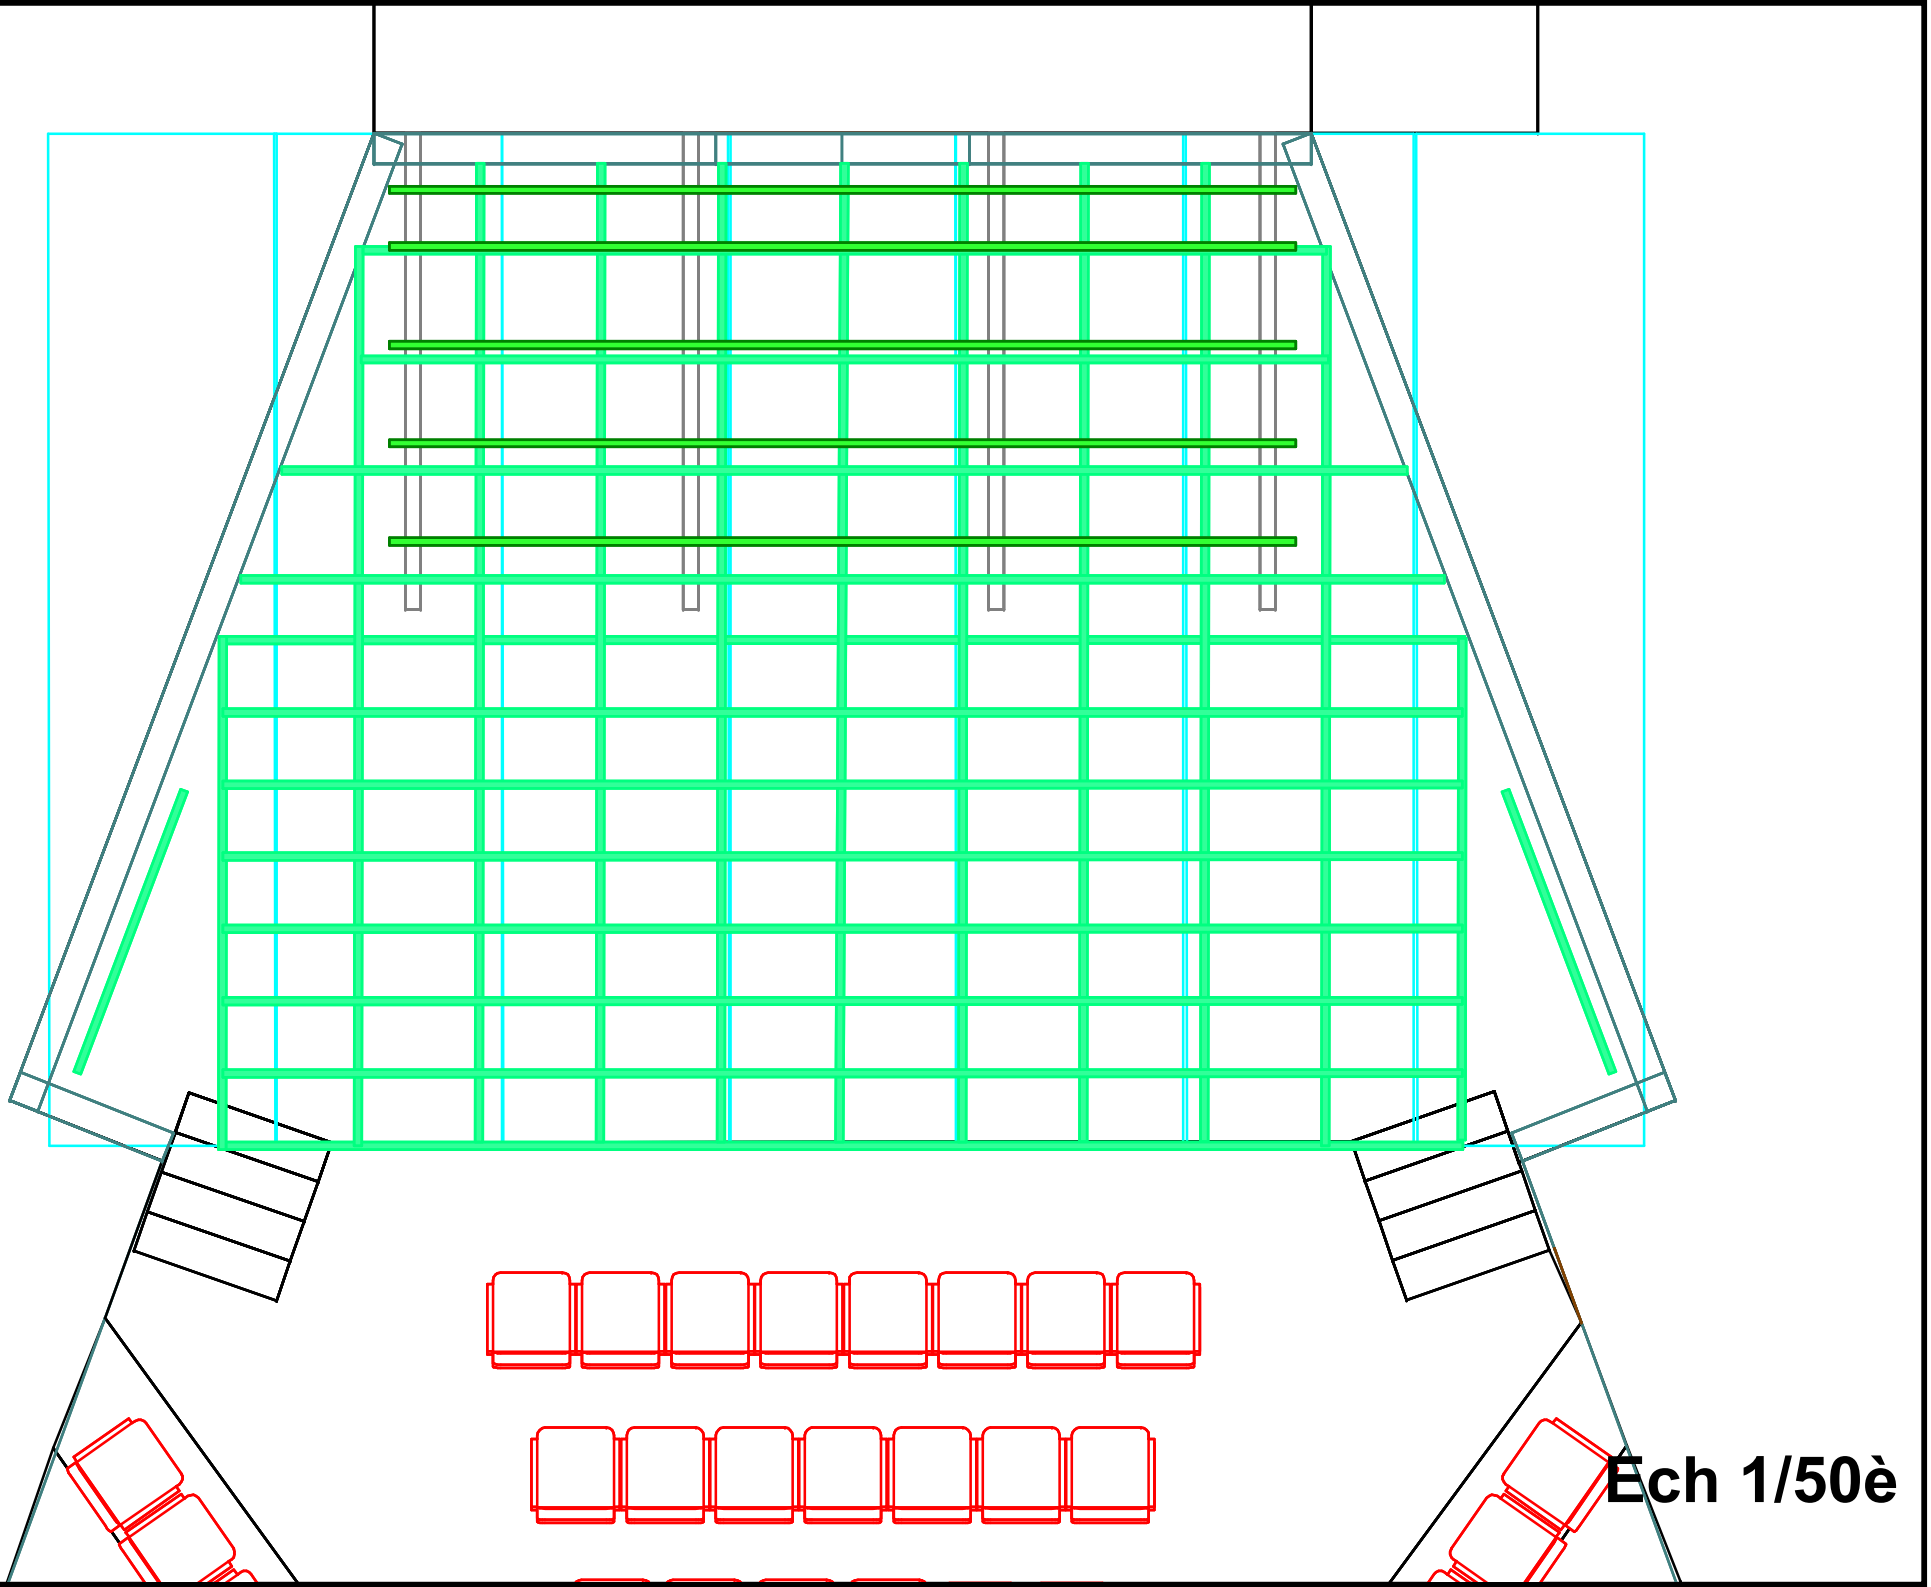
Ech 1/50è

ACCÈS