



DOSSIER TECHNIQUE

Maison du Parc national et de la vallée à Luz-Saint-Sauveur

CONTACTS

ACCUEIL RÉCEPTION DE LA MAISON

Du lundi au samedi de 14h00 à 19h00 et le dimanche de 17h00 à 19h00

Site internet : <https://www.maisondelavallee.org/>

Téléphone : 05 62 92 38 38



**RÉGISSEUR
CONSULTANT**

Bastien SALLABERRY

 06 76 84 45 38

 frenchtoy6.5@gmail.com



**RÉGISSEUR
CONSULTANT**

Bruno CHUPIN

 07 81 37 46 46

 chubru@hotmail.fr

LES ESPACES À DISPOSITION

ACCÈS DÉCORS

Quai de déchargement
Porte arrière scène 2,10m x 1,70m



LOGE

Un appartement est mis à votre disposition dans l'enceinte de la maison (2 chambres, salon, cuisine, salle de bain)



ESPACE SCÉNIQUE

Possibilité de condamner l'accès loge par un planche
Murs de scène noirs

Hauteur de scène	0,80m
Ouverture au cadre	8,80m
Profondeur	6,50m
Largeur mur à mur	6m/10m
Hauteur sous grill AV	6,50m
Hauteur grill AR	5,80m
Hauteur perches latérales	4,50m
Distance nez de scène / perche face	8,00m
Hauteur perche face / scène	5,00m



GRILL RÉSILLE FIXE

Charge maximum grill 720kg
Charge maximum ponctuelle par perche 60kg

Rideau de fond noir à ouverture centrale distance
Premier rideau à 4,50m du bord de scène
Second rideau à 5,10m du bord de scène

8x Pendrillons velours noir
6,50mx1,20m

Tapis de danse noir

Écran de cinéma sur enrouleur manuelle
6,0mx4,5m, distance bord de scène 5,0m



MATÉRIEL

État des lieux du matériel datant du 11/09/2023

CONSOLE LUMIÈRES

ZERO 88 FLX S48 1U

Quantité : 1

Spécifications :

48 Faders multifonctions

97 Playback

96 Groupes et 4 x 96 palettes (couleur, beam, position et effet)

4 encodeurs rotatifs

Sortie moniteur DVI-D avec support écran tactile pour écran externe (1024x768)

Lecture théâtrale classique avec lecture master avec bouton GO

Sorties DMX via XLR 3 et 5 broches

Compatible RDM

Alimentation par bloc externe (100 - 240 V AC ~ 50 - 60 Hz, maxi 2A)

Dimensions (L x H x P): 669 x 68 x 284 mm

Poids: 5,5 kg



GRADATEURS

RVE 12 x 2,0kw

Quantité : 2

Spécifications :

Détection et visualisation instantanées des défauts sur le réseau d'alimentation

Lissage haute définition 32 000 pas Sorties sur prises de courant doubles

Contrôle de la température par microprocesseur

Commande : numérique DMX 512 Terminaison DMX commutable intégrée Poids: 5,5 kg

VIDÉO ROJECTEUR GRAND ANGLE

ACER U5313W WXGA

Quantité : 1

HDMI / Ethernet / Jack / VGA / USB





PROJECTEURS

- 5 x Découpes WRD Retrofit ETC 750W Source Four Zoom 15°/30° [FACE]
- 6 x Découpes S4 LUSTR 3 avec nez 15°/30° et 25°/50°
- 5 x Découpes ETC 575W Junior zoom 25°/50°
- 4 x Horiziodes ADB ACP 1001 1KW
- 12 x Par LED OXO Color Zoom 180°
- 16 x Par 64 [CP 60/61/62]
- 10 x PC STARWAY 1KW
- 4 x PC LED SHOWTEC Performer 2500 Fresnel
- 4 x CAMEO Thunderwash 600
- 8 x CAMEO PIXBAR 650 Pro
- 2 x Pieds projecteurs alu TECH 400 4m/80kg






SON

- 1 x Console numérique ALLEN & HEAT GLD80 + rack de scène 24 entrées / 12 sorties
- 1 x Console analogique SOUNDCRAFT SPIRIT FX8
- 1 x Console YAMAHA MG82 CX
- 4 x L.ACCOUSTIC XT12
- 6 x L.ACCOUSTIC SUB SB18
- 4 x NEXO PS8
- 4 x Ampli L.ACCOUSTIC LA4X
- 1 x Ampli ELECTROVOICE Q 66 +processeur NEXO PS8TD
- 1 x Ampli NEXO PS8
- 5 x SHURE SM58
- 3 x SHURE SM57
- 1 x SHURE BETA 52
- 6 x Grand pied micro
- 6 x Petit pied micro
- 3 x AKG C535 EB
- 2 x AKG D330 BT
- 3 x AUDIOTECHNICA 4041
- 2 x Km184
- 2 x SHURE HF ULXP4+2 BETA 58+2 ULX+2DPA serres-tête cardio 4088+2DPA cardio cravattes4080
- 1 x SM 58 HF
- 1 x Boîtier direct HOSA DIB 307 actifs
- 1 x Lecteur CD NUMARK CDMIX




ISOMETRIE

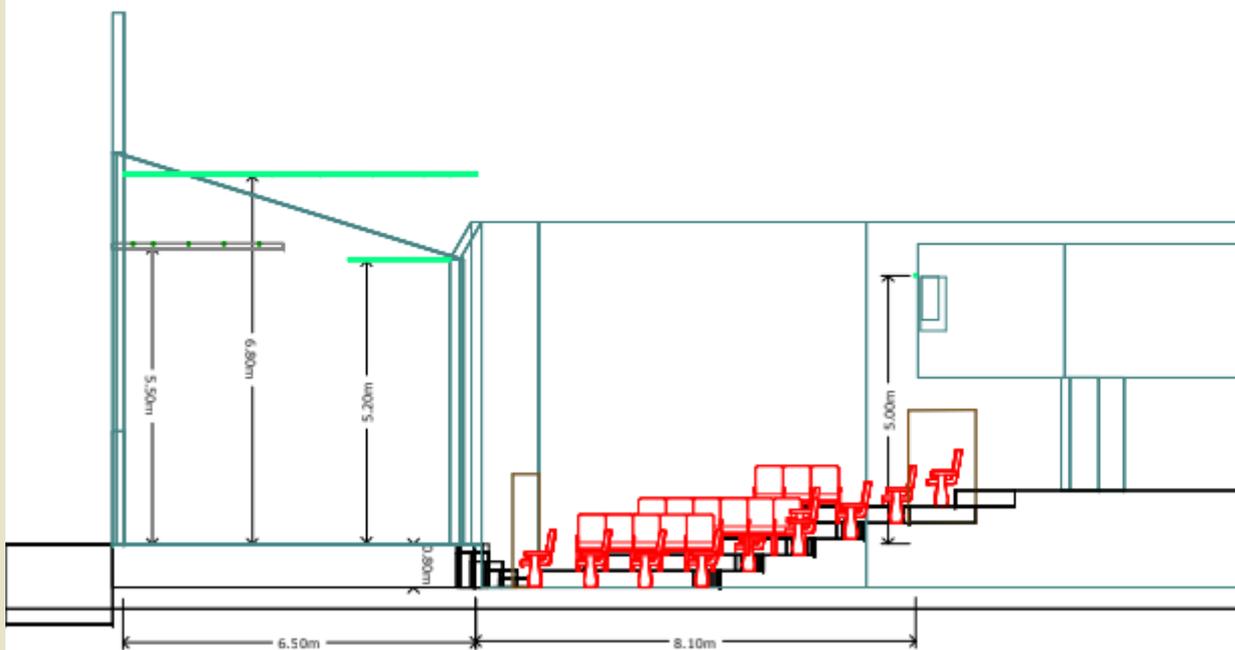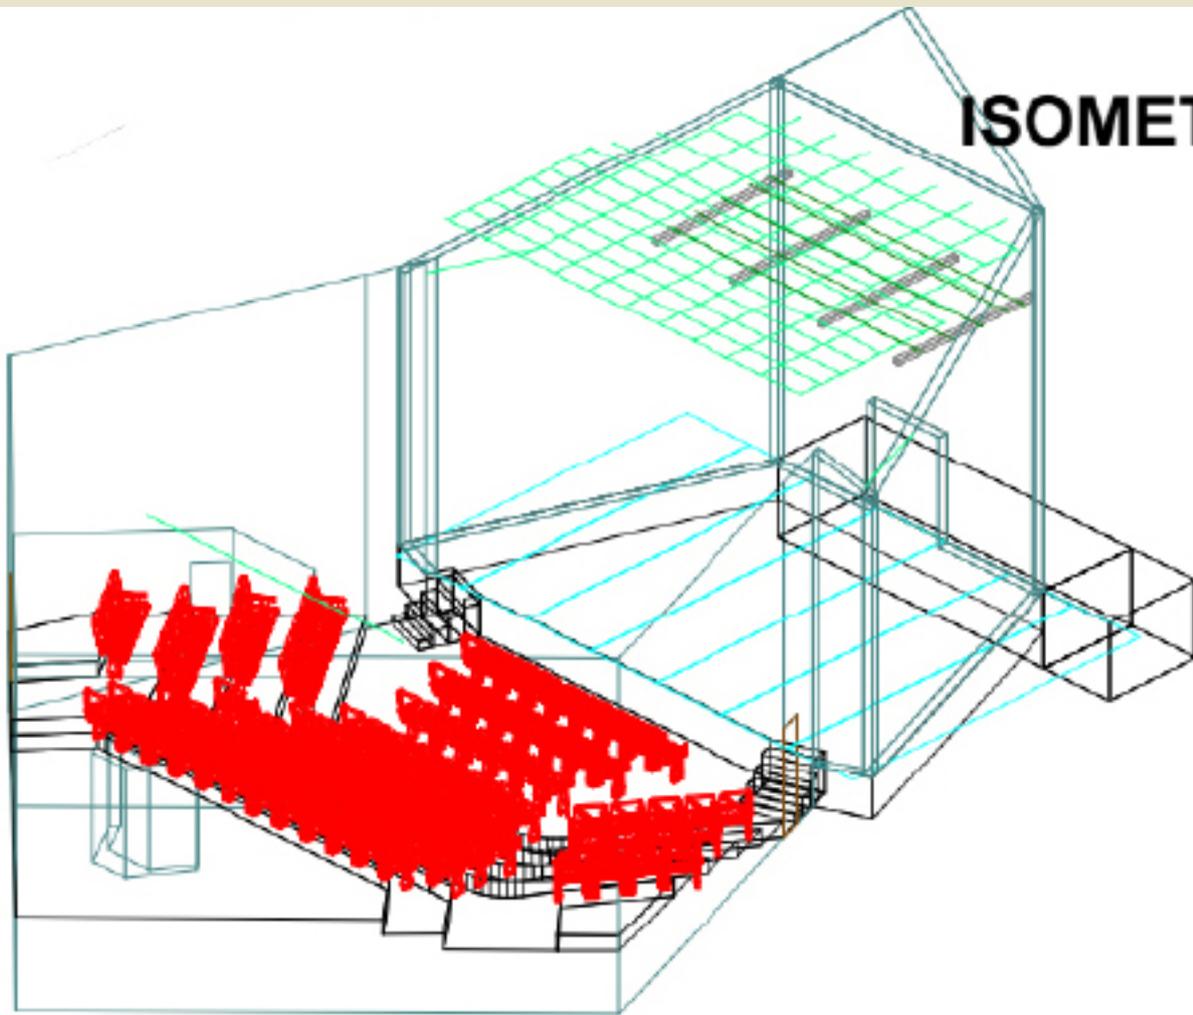

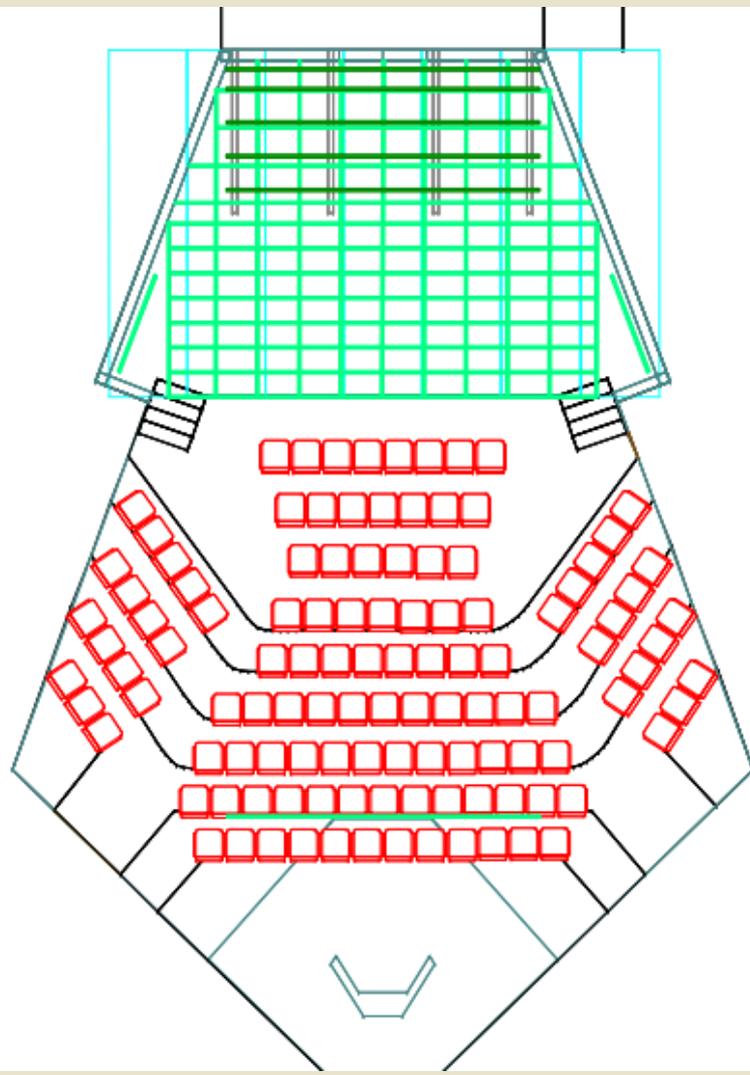

ECH 1/100è

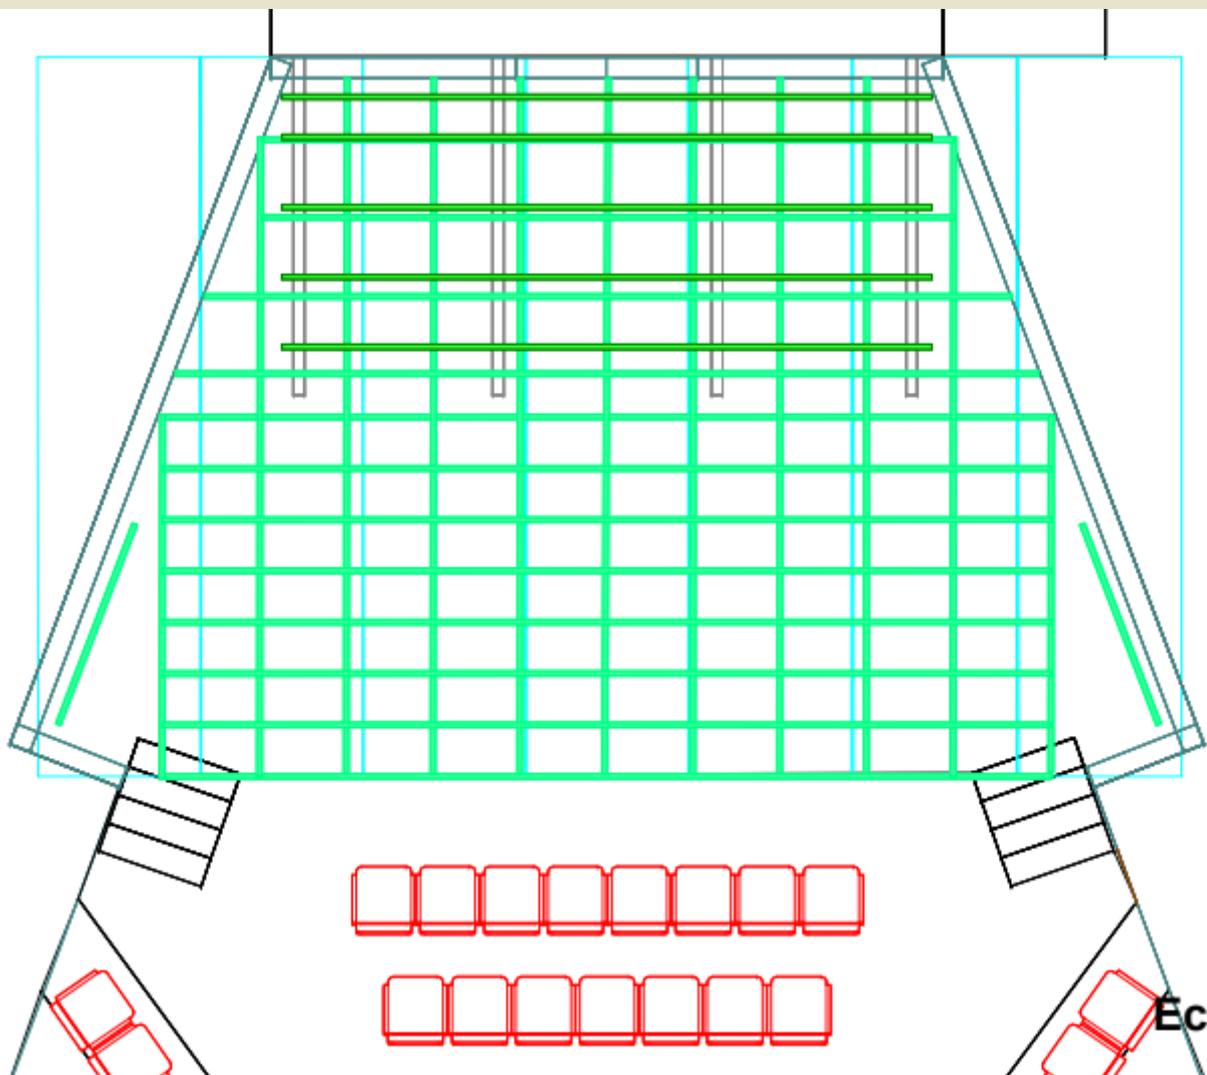


Ech 1/50è

ACCESSIBILITÉ

MAISON DU PARC NATIONAL ET DE LA VALLÉE

24 Place Saint-Clément, 65120 Luz-Saint-Sauveur, Hautes-Pyrénées

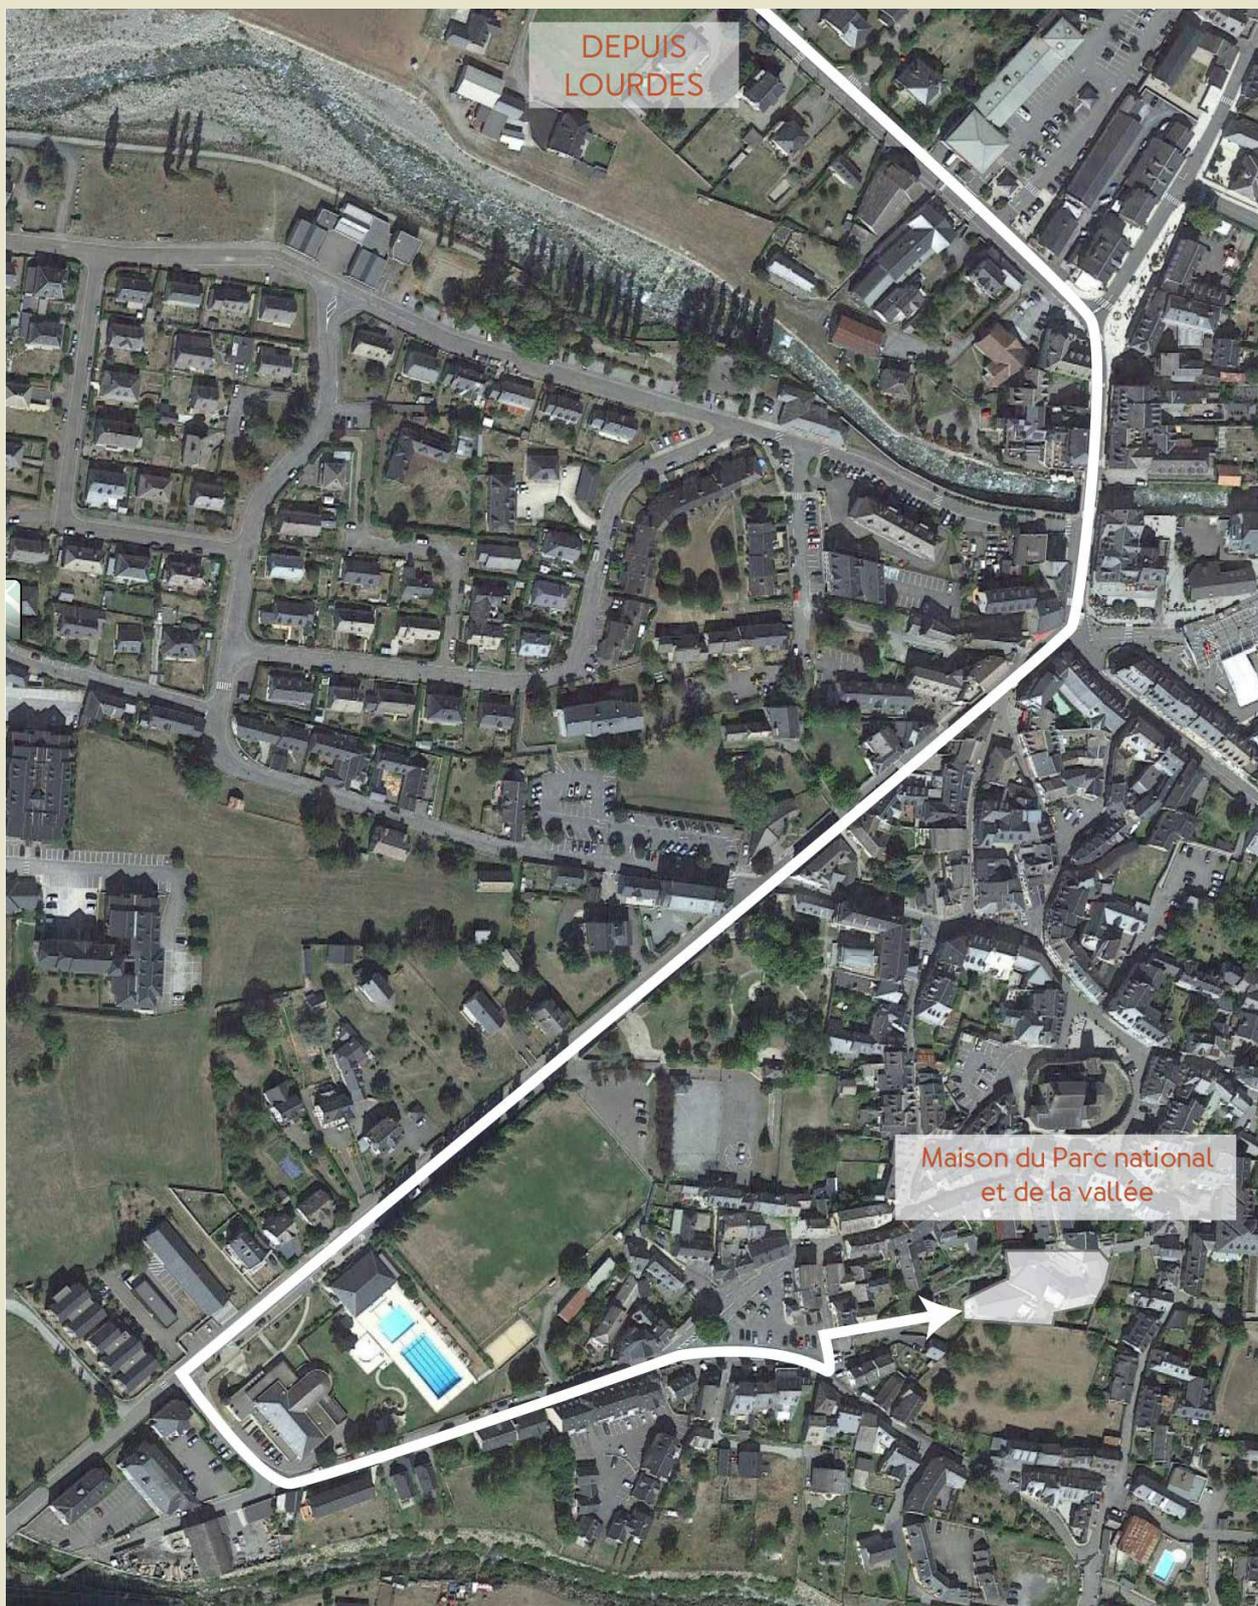

MERCI DE VOTRE INTÉRÊT POUR NOTRE STRUCTURE

